

48.77

34.08

29.48

29.37

12.44

S=1/200

M

⊕

bath

office

storage

toilet

storage

storage


toilet

toilet

kitchen


open space

entrance

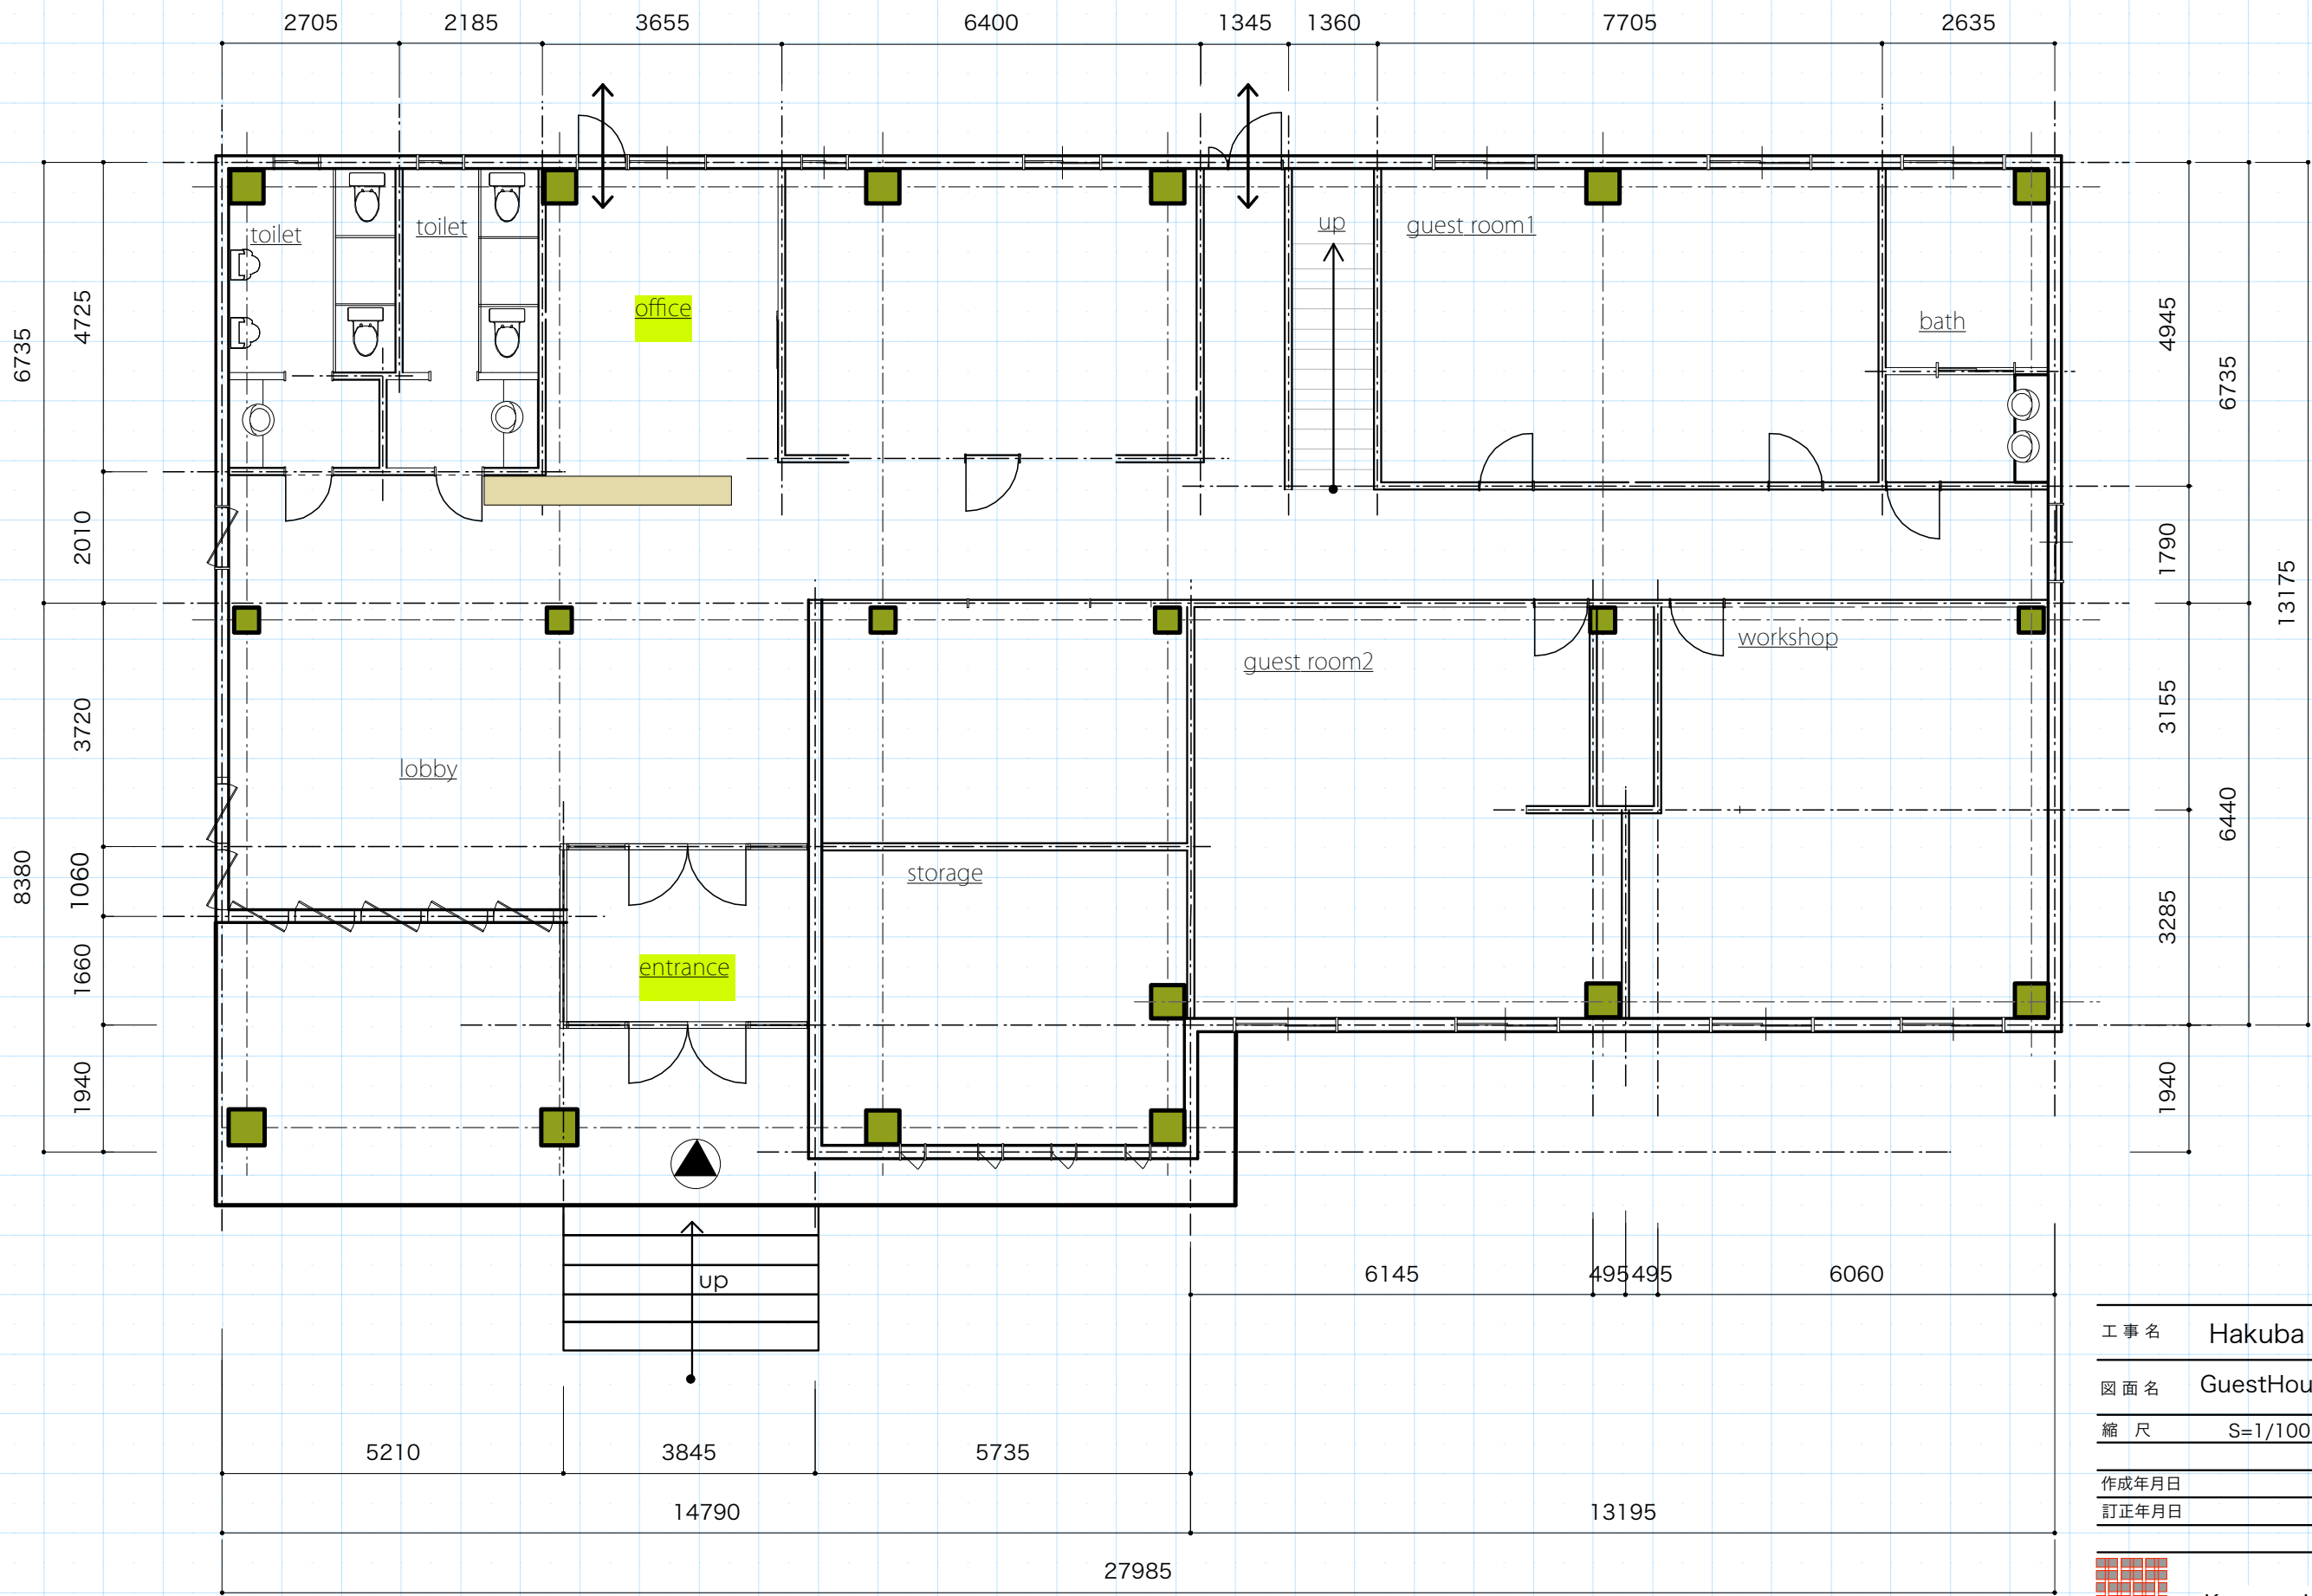


工事名 Hakuba Storage改修工事
 図面名 GuestHouse 1 F平面図
 縮尺 S=1/100 A-02
 作成年月日
 訂正年月日



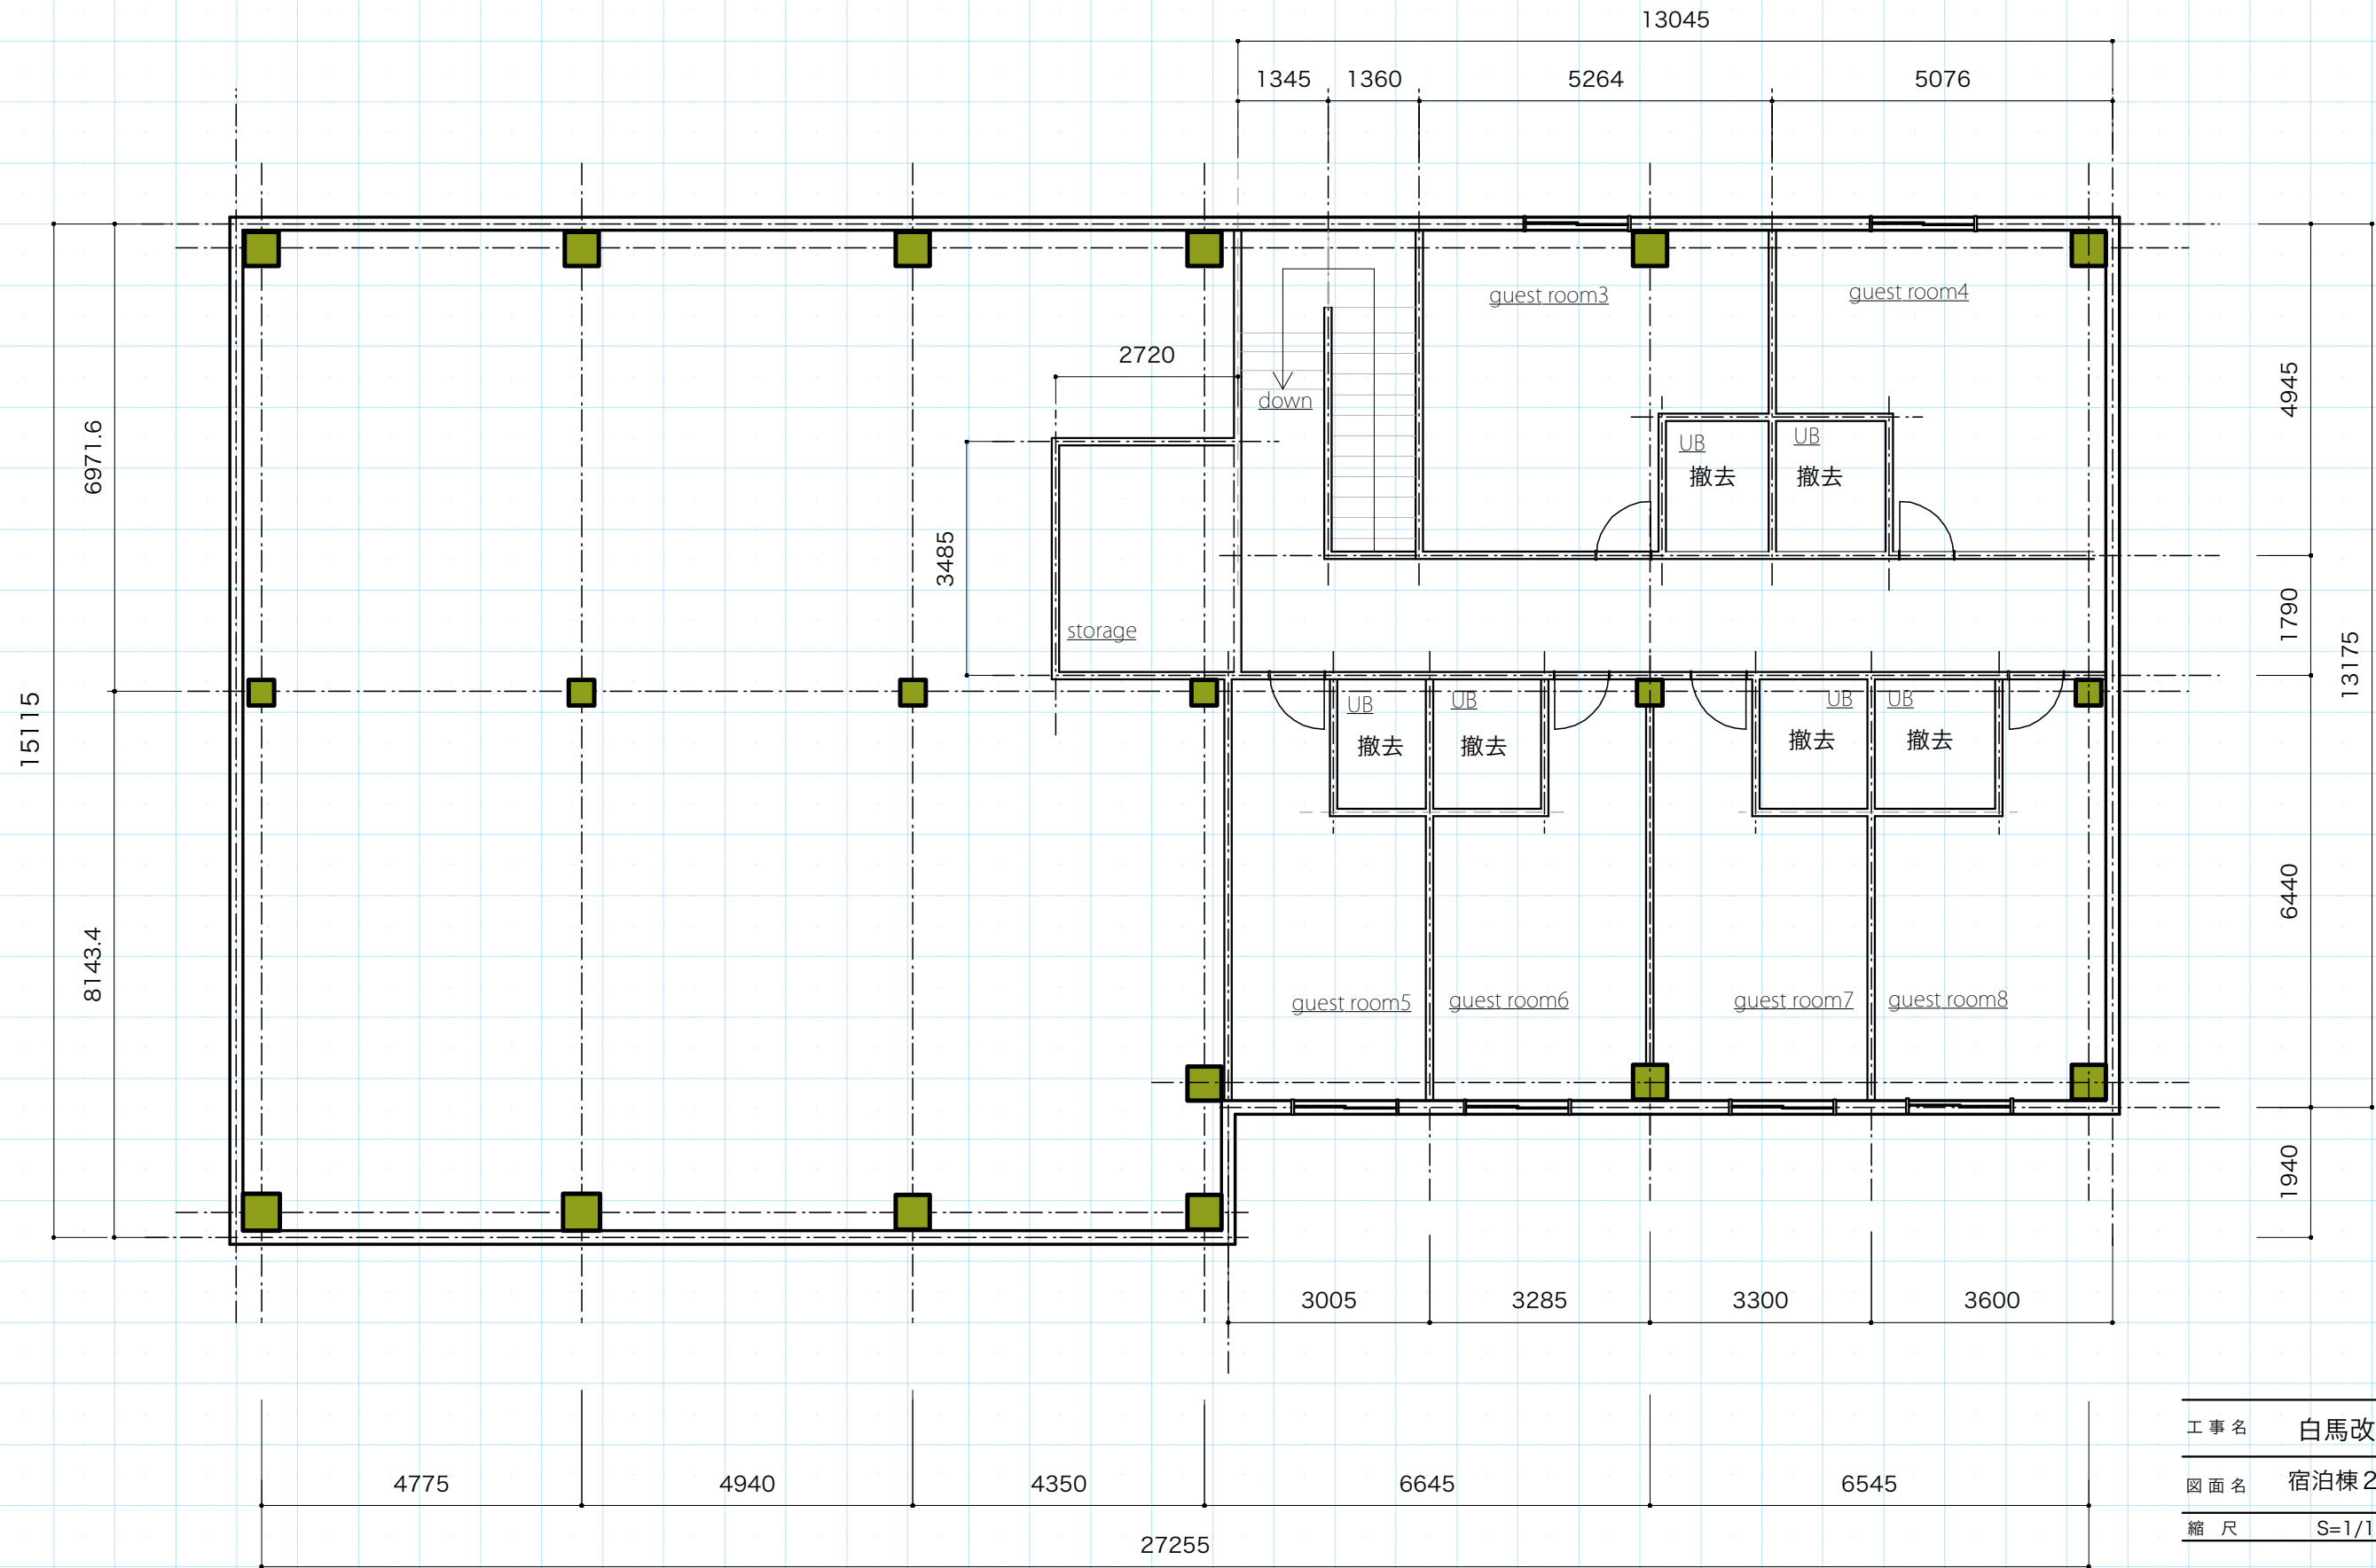

工事名 白馬改装工事
 図面名 宿泊棟 2 F 平面図
 縮尺 S=1/100 A-03
 作成年月日
 訂正年月日

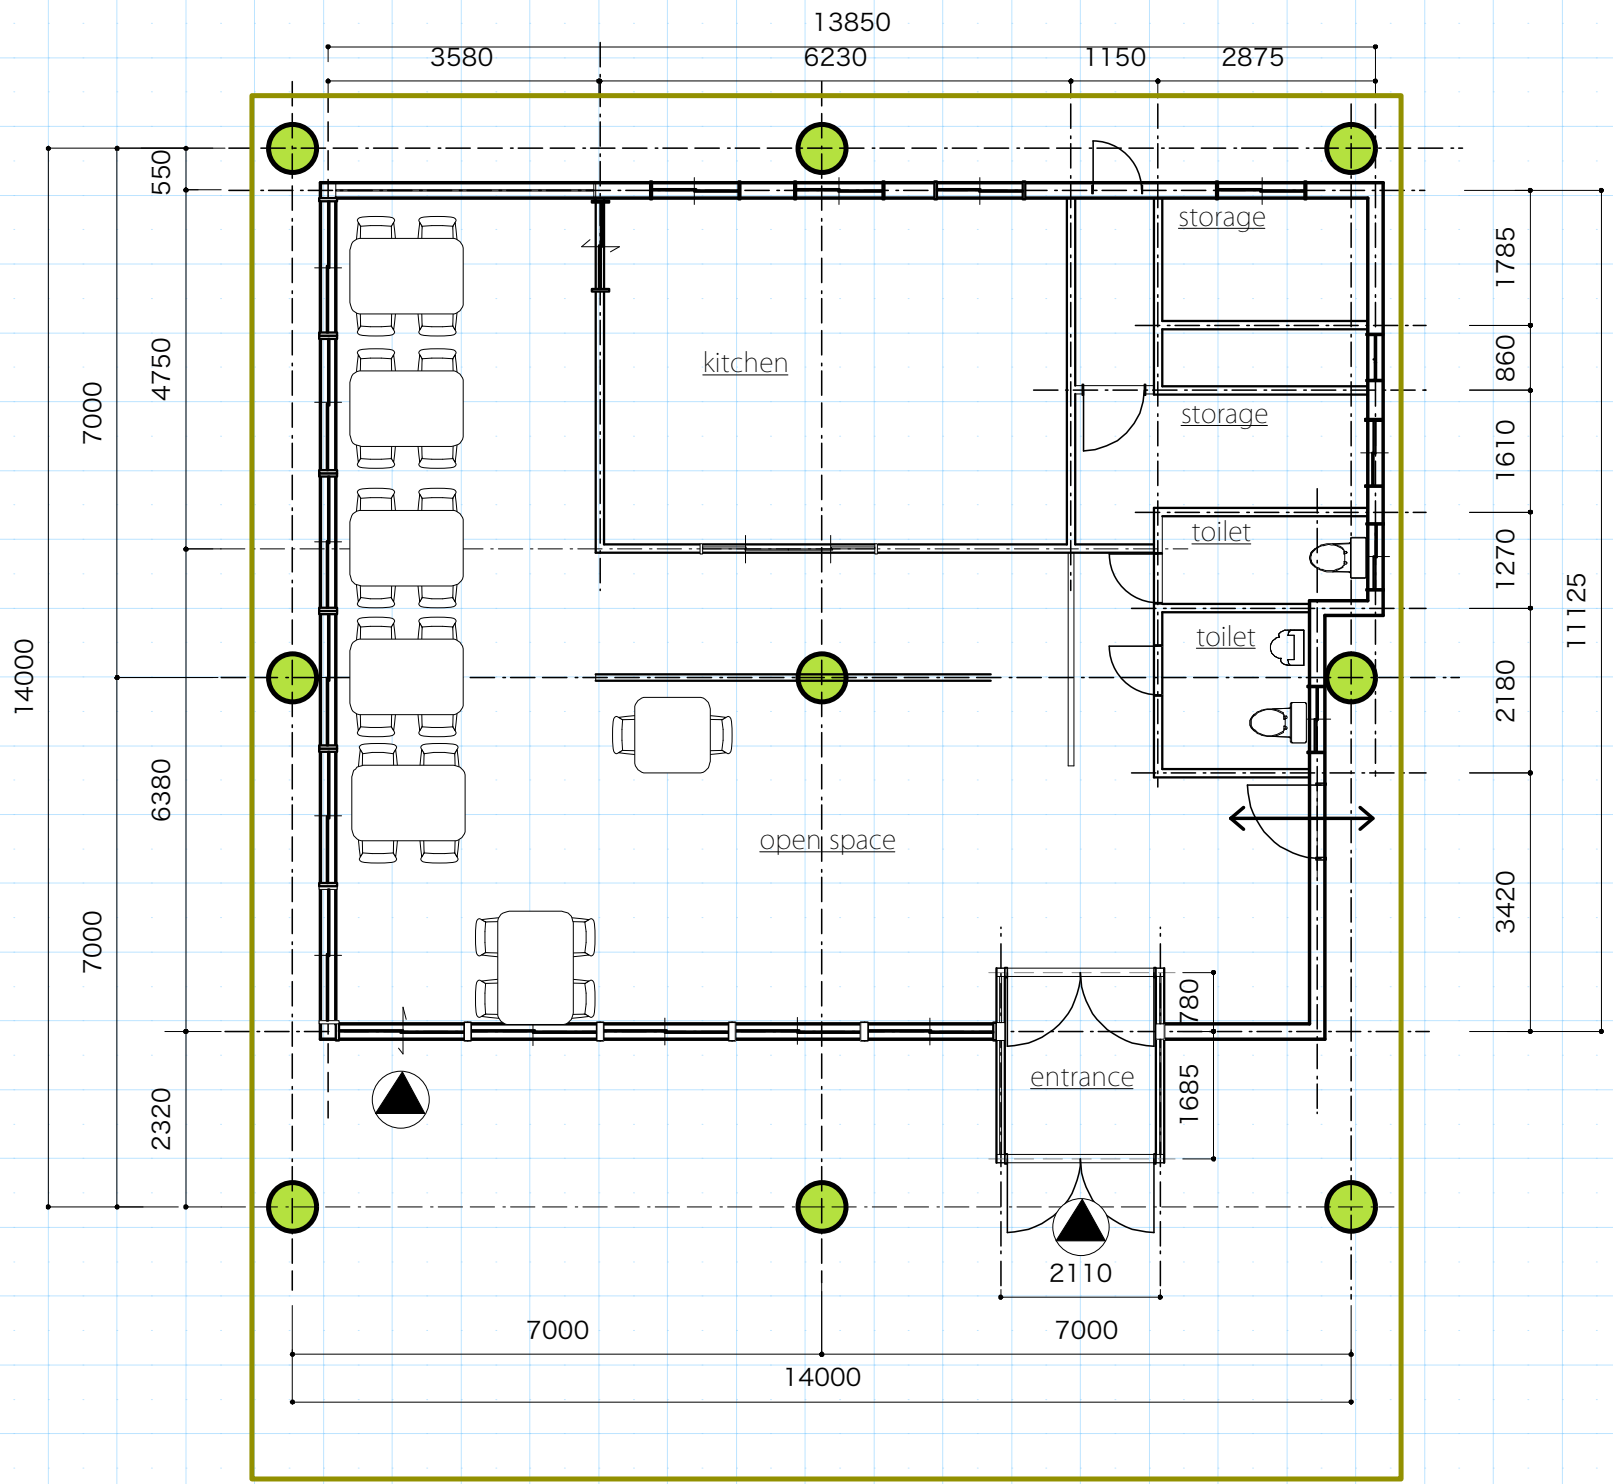

工事名 Hakuba Storage改修工事

図面名 Restaurant平面図

縮尺 S=1/100

A-04

作成年月日 2013.0911

訂正年月日 2015.11



Karpos Kosakusho